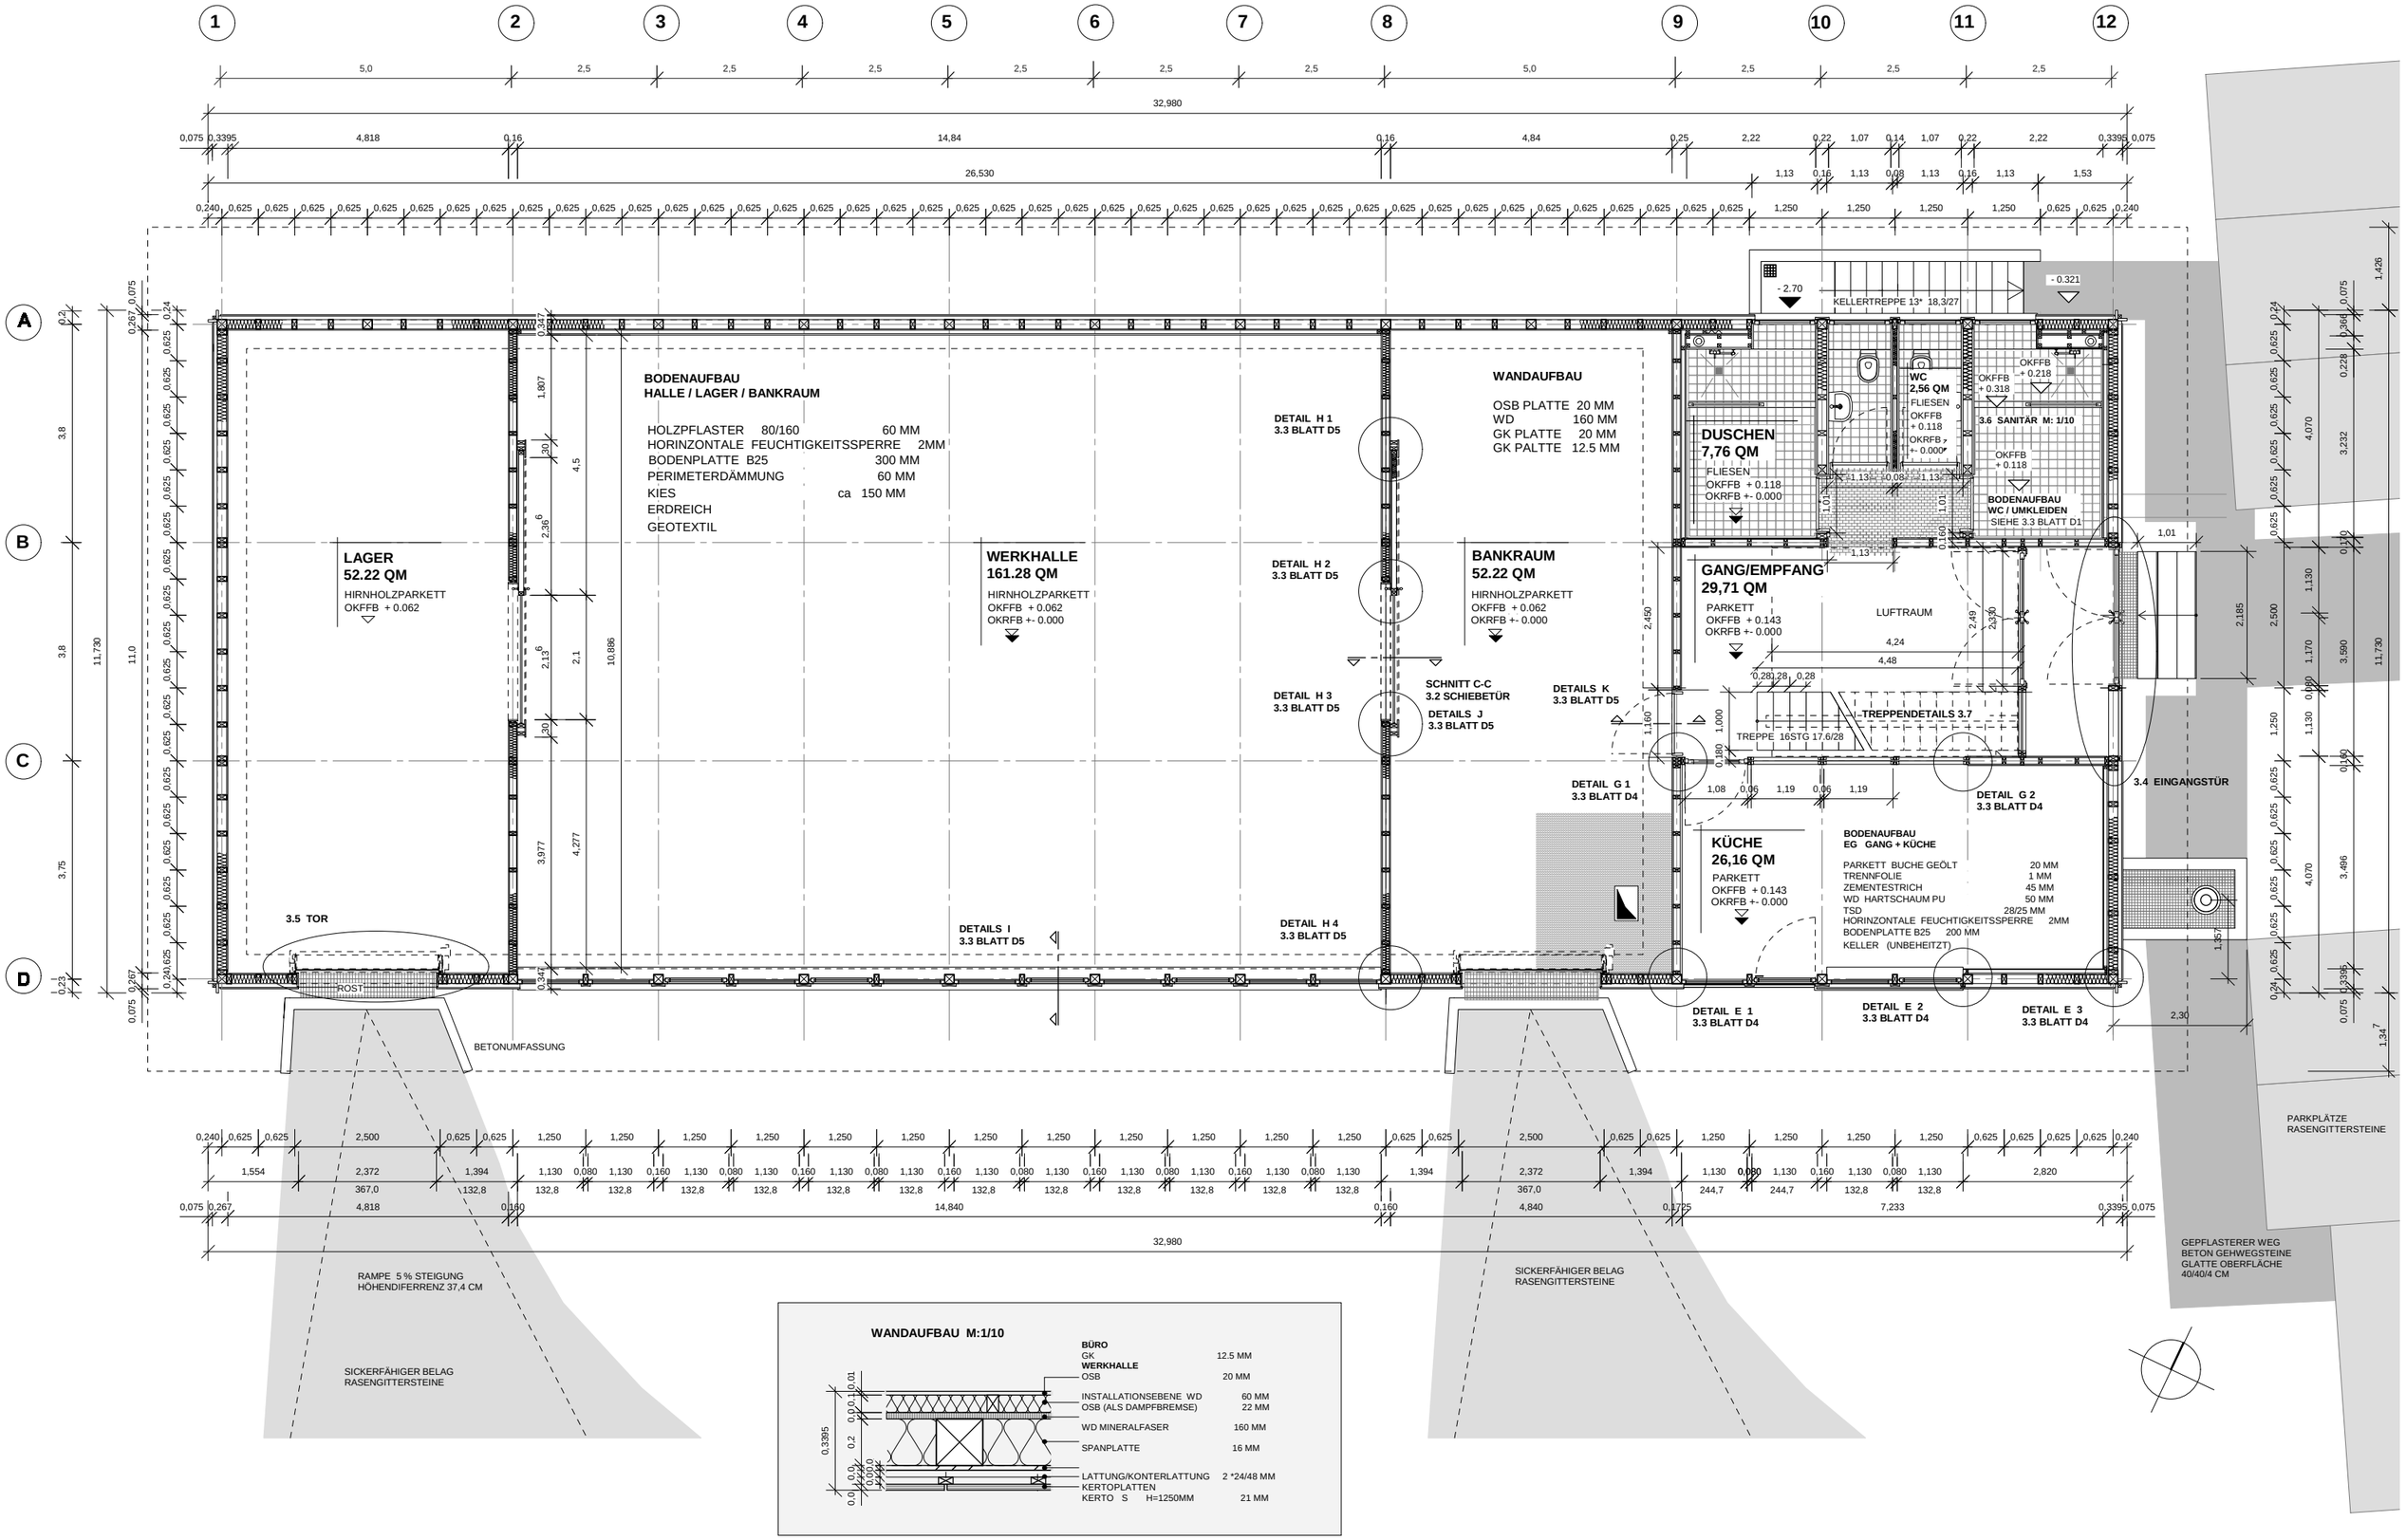

1.5 WERKPLANUNG
GRUNDRISS ERDGESCHOSS M:1/50
SCHREINEREI · 4 SEMESTER · KOHLER JACQUES