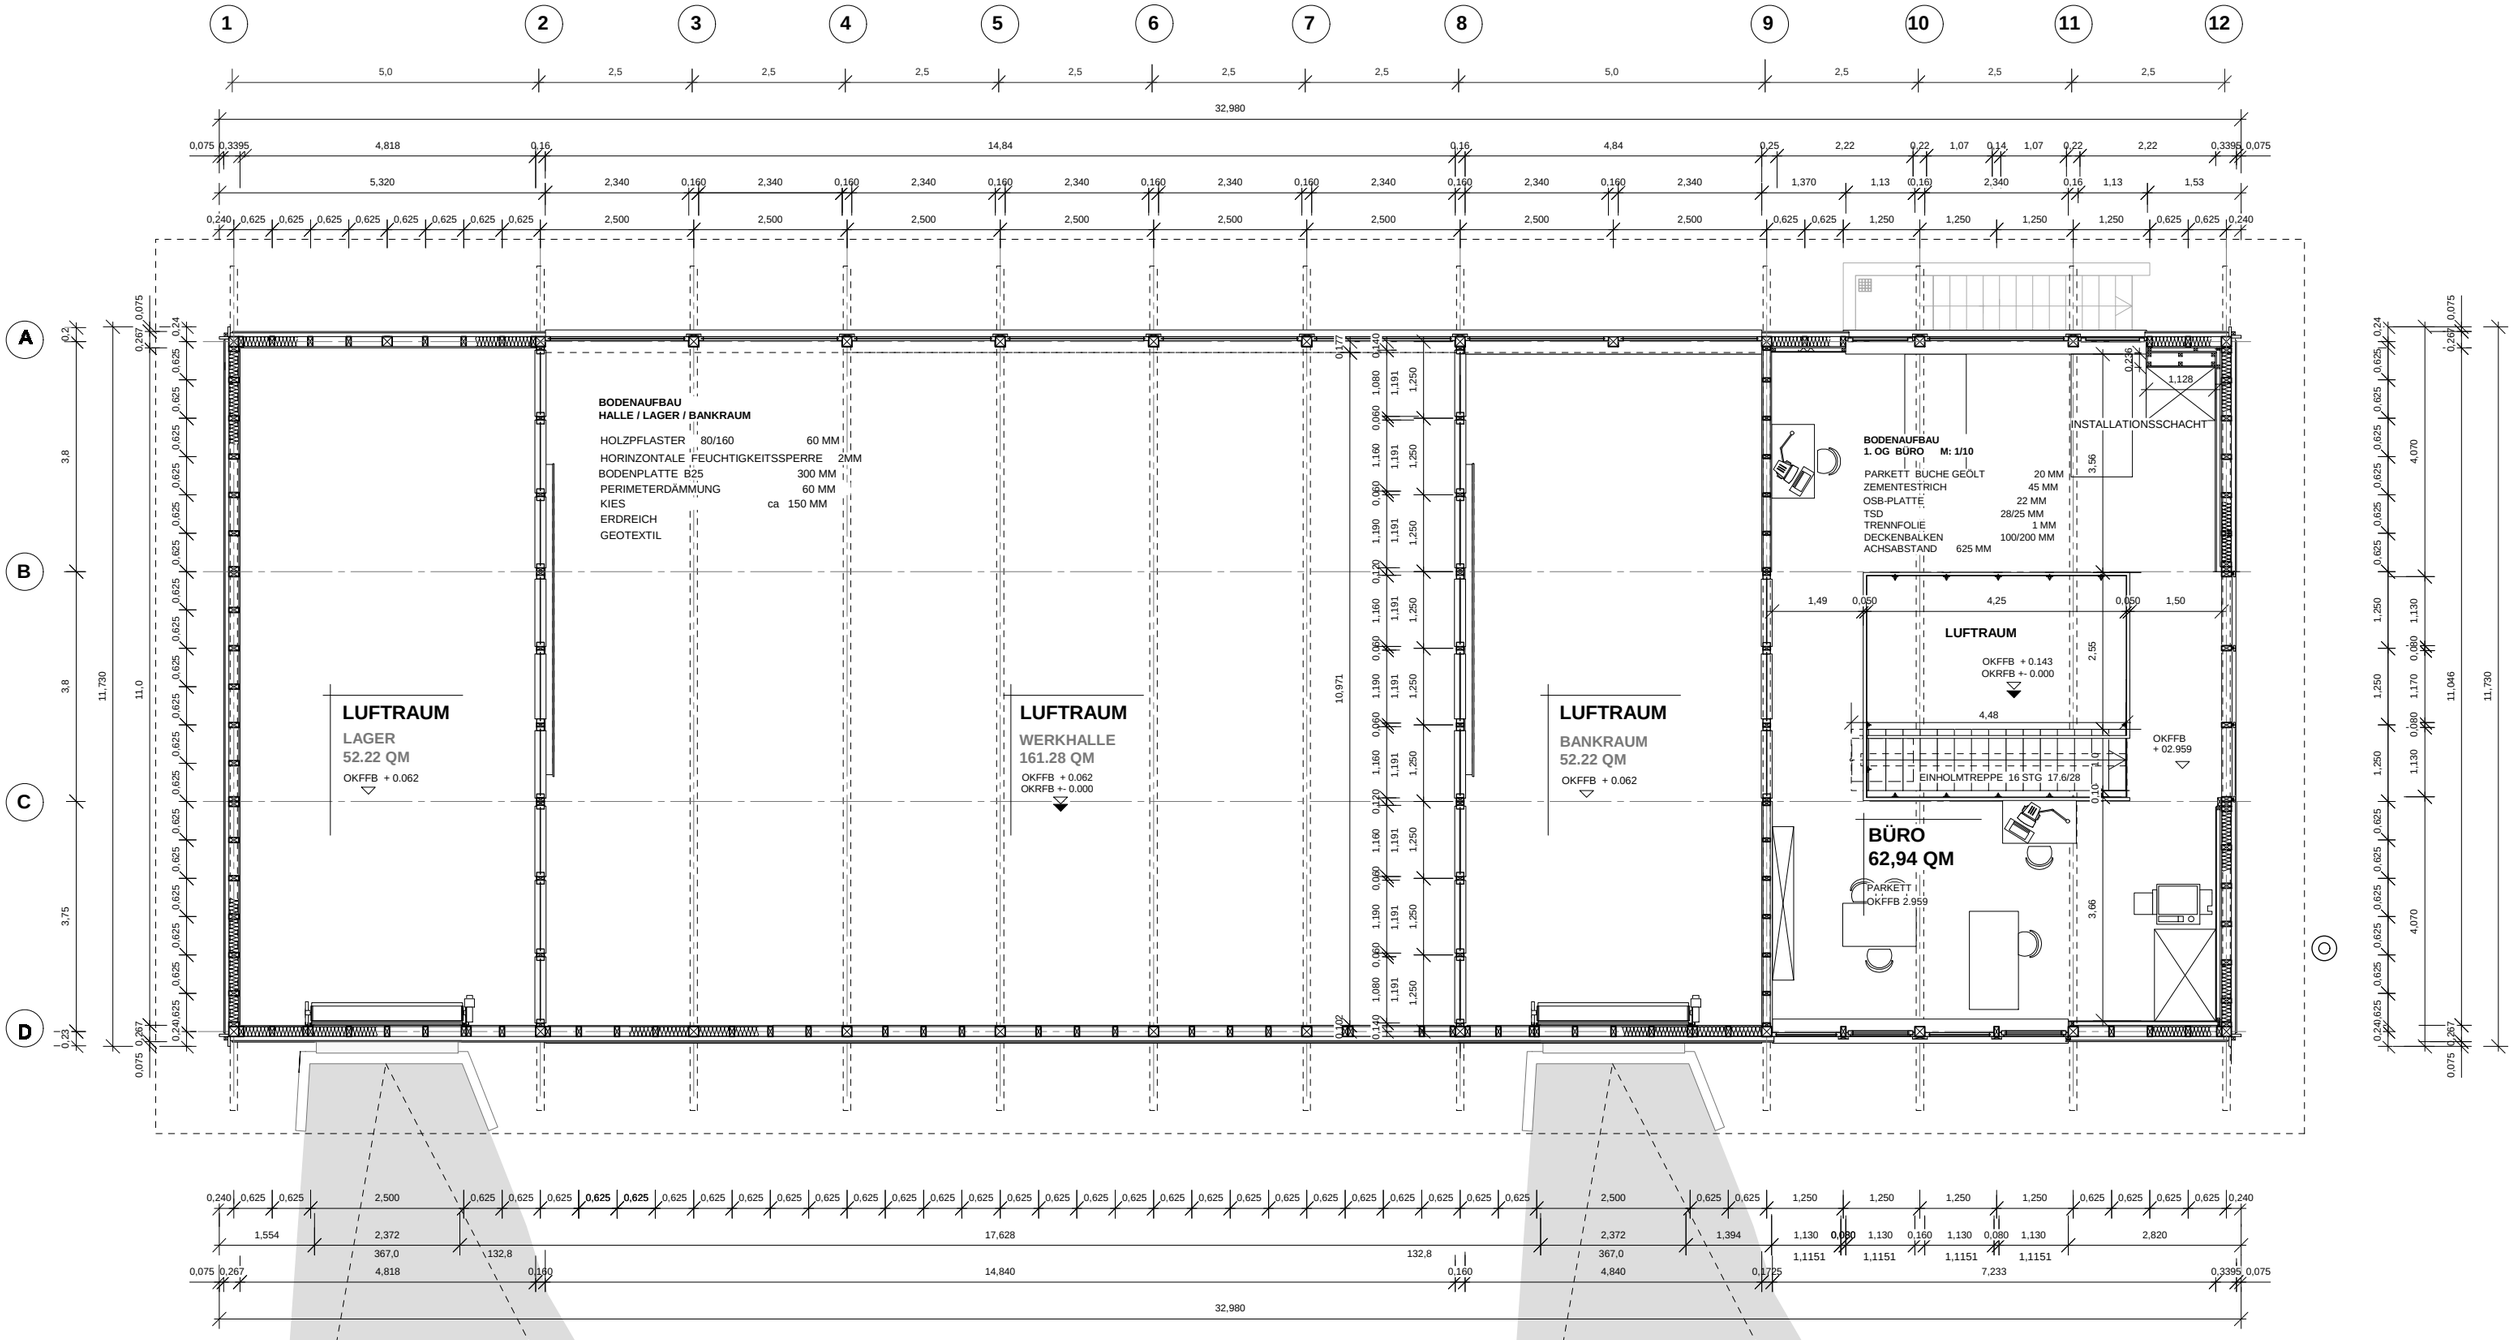


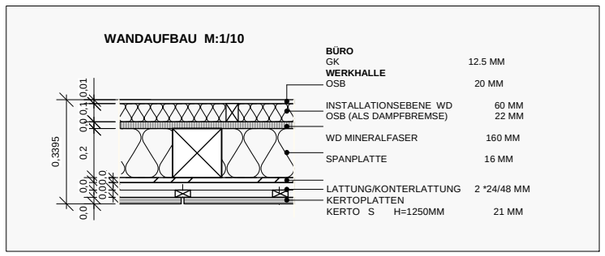


**1.5 WERKPLANUNG**
**GRUNDRISS 1. OG M: 1/50**
**SCHREINEREI · 4 SEMESTER · KOHLER JACQUES**