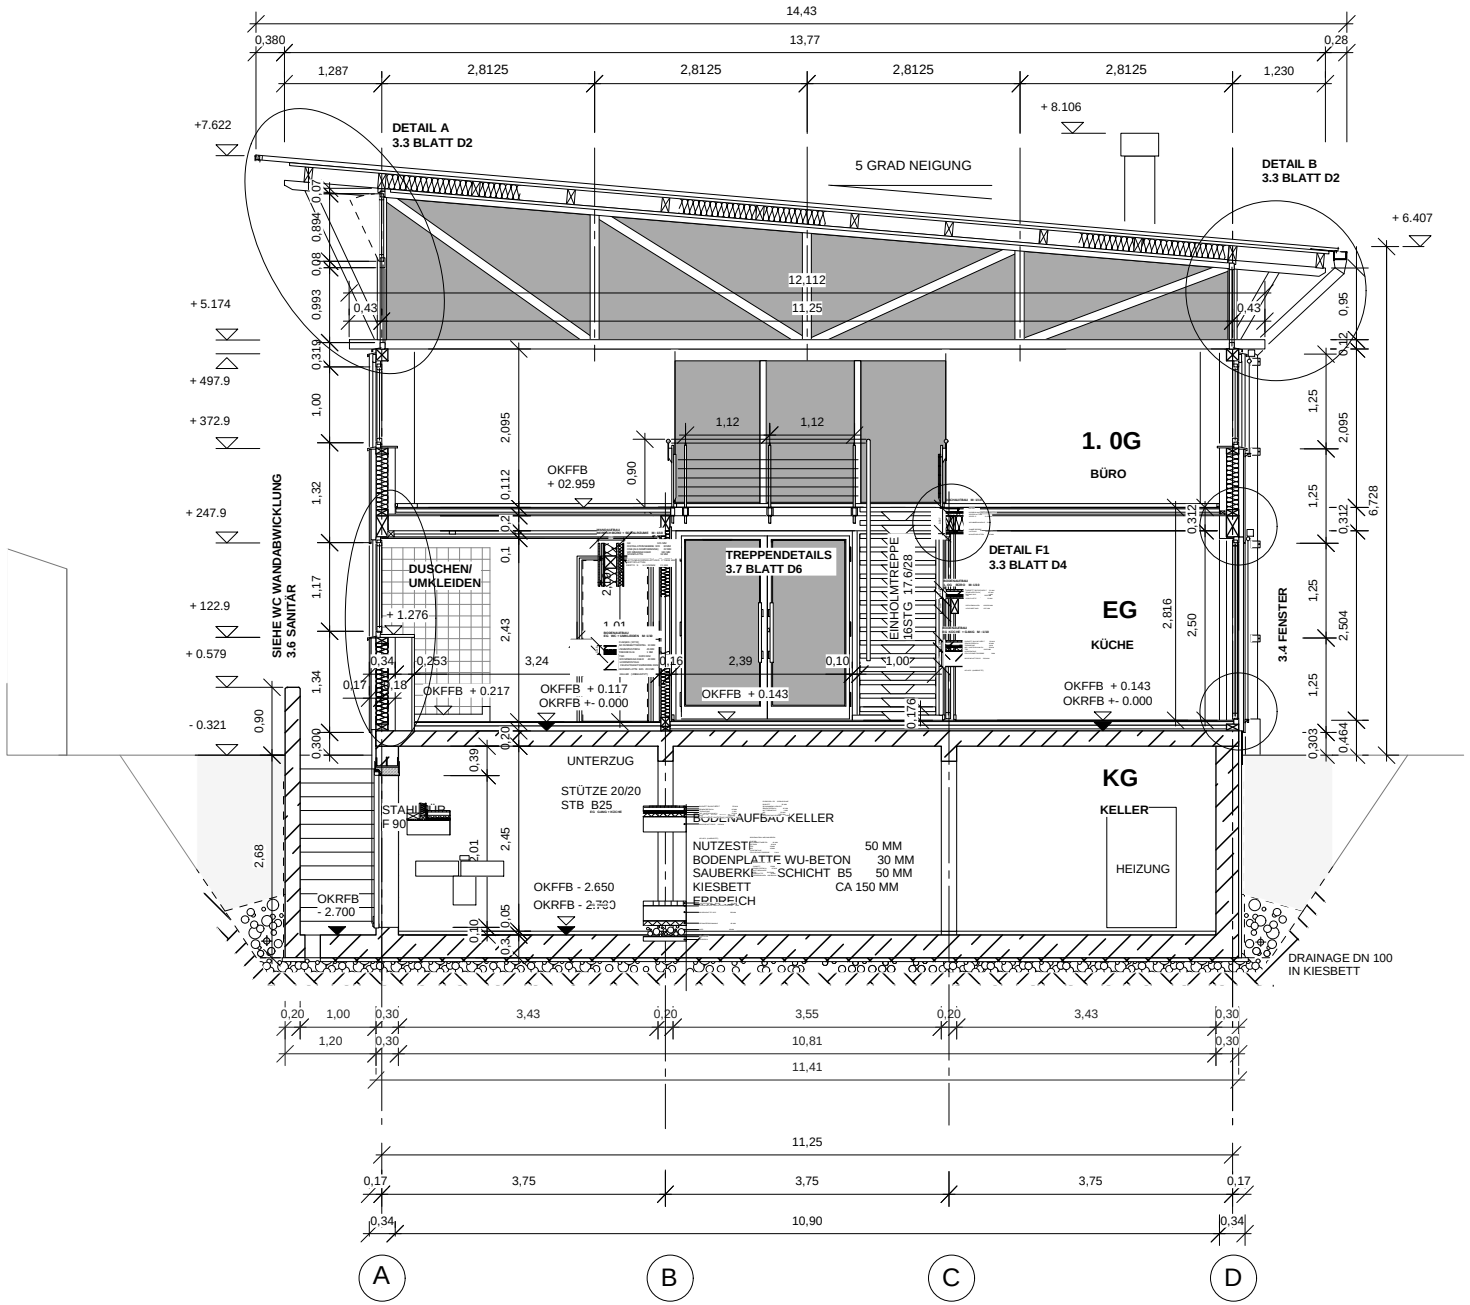

1.5 WERKPLANUNG
SCHNITT A-A M:1/50
SCHREINEREI · 4 SEMESTER · KOHLER JACQUES